NOTES GÉNÉRALES :

1. CES DÉTAILS TYPES VISENT À ASSURER LA CONFORMITÉ AU RAPPORT INTERNE DU CNRC N° 820, *LN-SITU PERFORMANCE EVALUATION OF EXTERIOR LNSULATION BASEMENT SYSTEM – SPRAY POLYURETHANE FOAM'* (SWINTON ET. AL., 2000), POUR L'APPLICATION DE MOUSSE DE POLYURÉTHANE ISOLANTE PULVÉRISÉE DE DENSITÉ MOYENNE POUR DES USAGES AU–DESSOUS DU NIVEAU DU SOL À DES FINS TELLES QUE L'ISOLATION THERMIQUE, LA PROTECTION CONTRE L'HUMIDITÉ DANS LE SOL ET LA PROTECTION CONTRE LES EFFETS DU GEL DU SOL ADJACENT.

2. TOUS LES MATÉRIAUX ET DIMENSIONS SONT GÉNÉRIQUES, À MOINS D'INDICATION PRÉCISE DANS LES PLANS D'EXÉCUTION AFIN DE SATISFAIRE AUX EXIGENCES FONCTIONNELLES DU TABLEAU CI–DESSOUS.

3. CES PLANS D'EXÉCUTION GÉNÉRIQUES VISENT À MONTRER COMMENT L'ISOLANT DE MOUSSE PULVÉRISÉE WALLTITE^{MD} PEUT COMBLER LES EXIGENCES FONCTIONNELLES ÉNONCÉES AUX SECTIONS 5.3, 5.4, 5.5, 5.8.2, 9.13.2, 9.13.4, 9.25.2, 9.25.3 ET 9.25.4 DU CNB 2010 FIGURANT AU TABLEAU CI–DESSOUS.

Matériaux comblant l'exigence fonctionnelle				
Élément d'enveloppe	Résistance thermique (5.3,9.25.2)	Protection contre l'humidité du sol (5.8.2, 9.13.2)	Pare-vapeur (5.5, 9.25.4)	Système pare-air et régulation des gaz du sol (5.4, 9.13.4, 9.25.3)
Poutres souterraines	WALLTITE^{MD}	WALLTITE^{MD}	WALLTITE^{MD}	S.O.
Murs de fondation	WALLTITE^{MD}	WALLTITE^{MD}	WALLTITE^{MD}	S.O.
Dalles de plancher	WALLTITE^{MD}	WALLTITE^{MD}	WALLTITE^{MD}	WALLTITE^{MD} et SCELLANT

* L'APPLICATION DE MOUSSE ISOLANTE DE POLYURÉTHANE PULVÉRISÉE DE DENSITÉ MOYENNE SUR LA FACE INFÉRIEURE DES DALLES DE PLANCHER NE DOIT PAS ÊTRE UTILISÉE À DES FINS STRUCTURELLES SANS L'EXAMEN ET L'ANALYSE D'UN CONCEPTEUR PROFESSIONNEL.

NOTES GÉNÉRALES

BASF Canada
www.walltite.com
1-866-474-3538

Dessin n°:	Échelle:	N° de projet:	Date:	Conception:	Dessin:	Révision:
A5.100	3po=1pi–0po	1113608.00	14 mai	PR	LA	PR

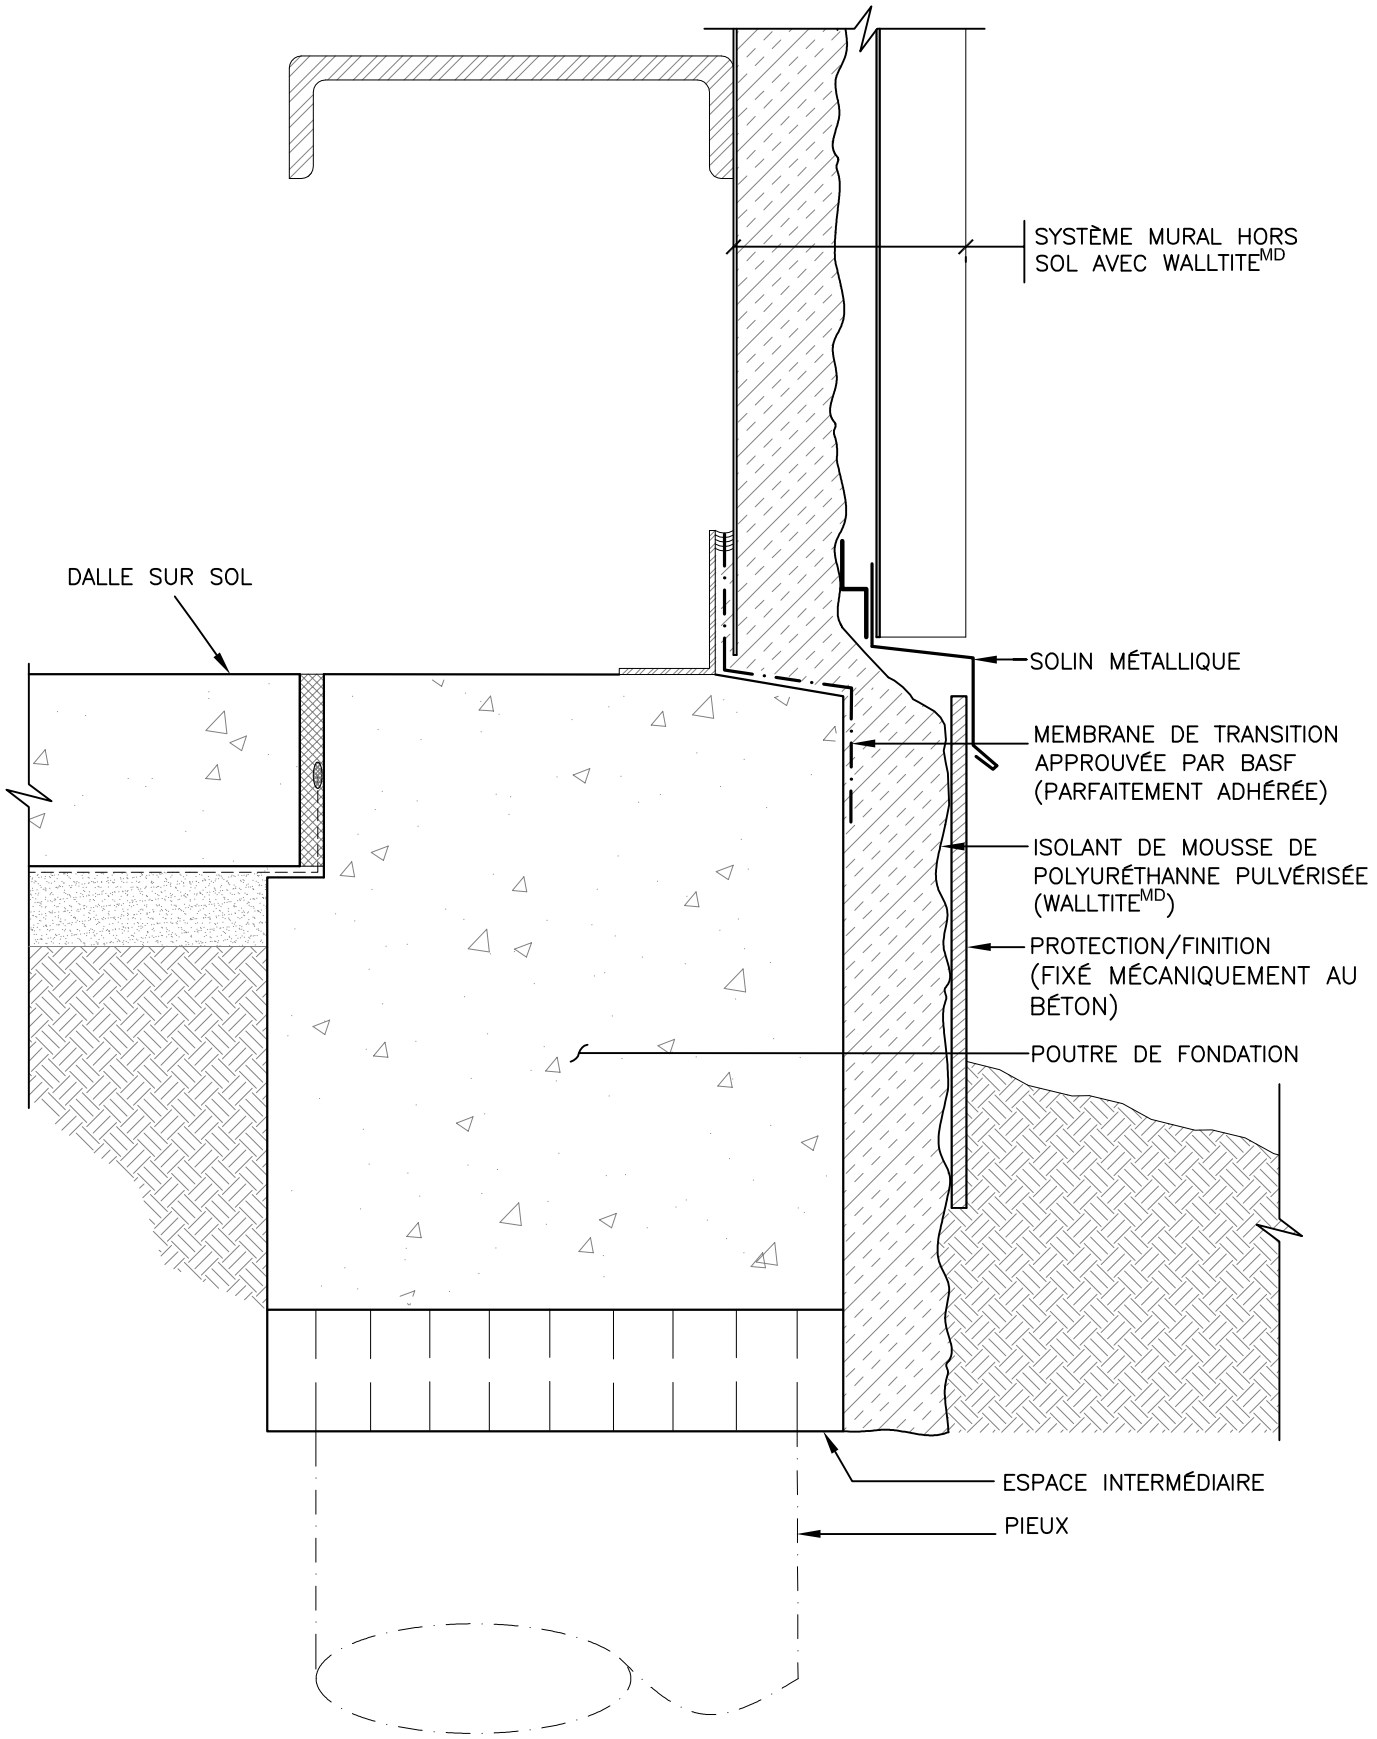

POUTRE SOUS LE NIVEAU DU SOL ISOLÉE DE L'EXTÉRIEUR SUR FACE VERTICALE

WALLTITE®
BASF Canada
www.walltite.com
1-866-474-3538

Dessin n°:	Échelle:	N° de projet:	Date:	Conception:	Dessin:	Révision:
A5.101	3po=1pi-0po	1113608.00	14 mai	PR	LA	PR

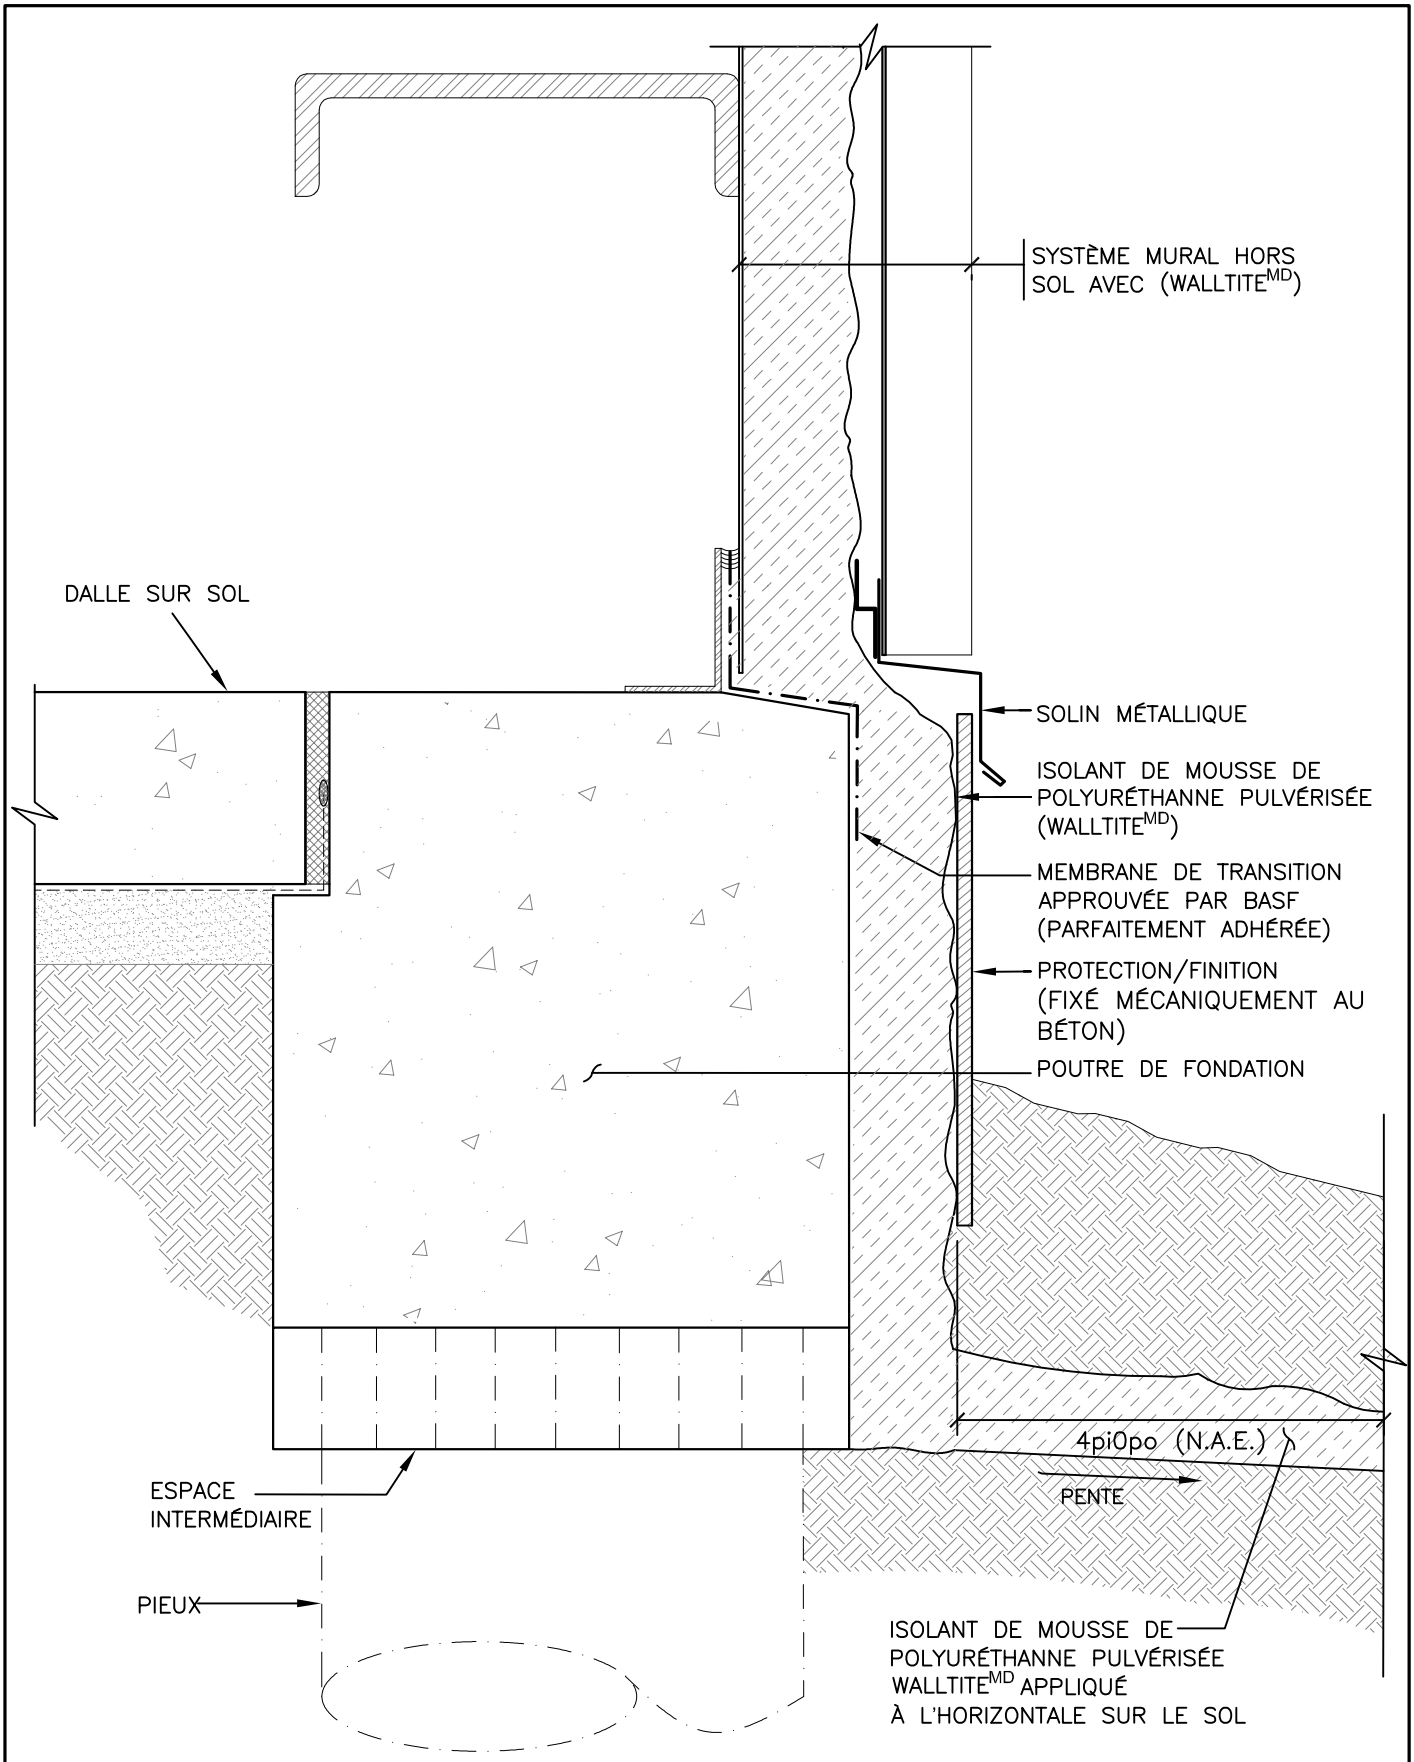

POUTRE SOURTERRAINE ISOLÉ E DE L'EXTÉRIEUR SUR FACE VERTICALE ET PROLONGEMENT HORIZONTAL

BASF Canada
www.walltite.com
1-866-474-3538

Dessin n°:	Échelle:	N° de projet:	Date:	Conception:	Dessin:	Révision:
A5.102	3po=1pi-0po	1113608.00	14 mai	PR	LA	PR

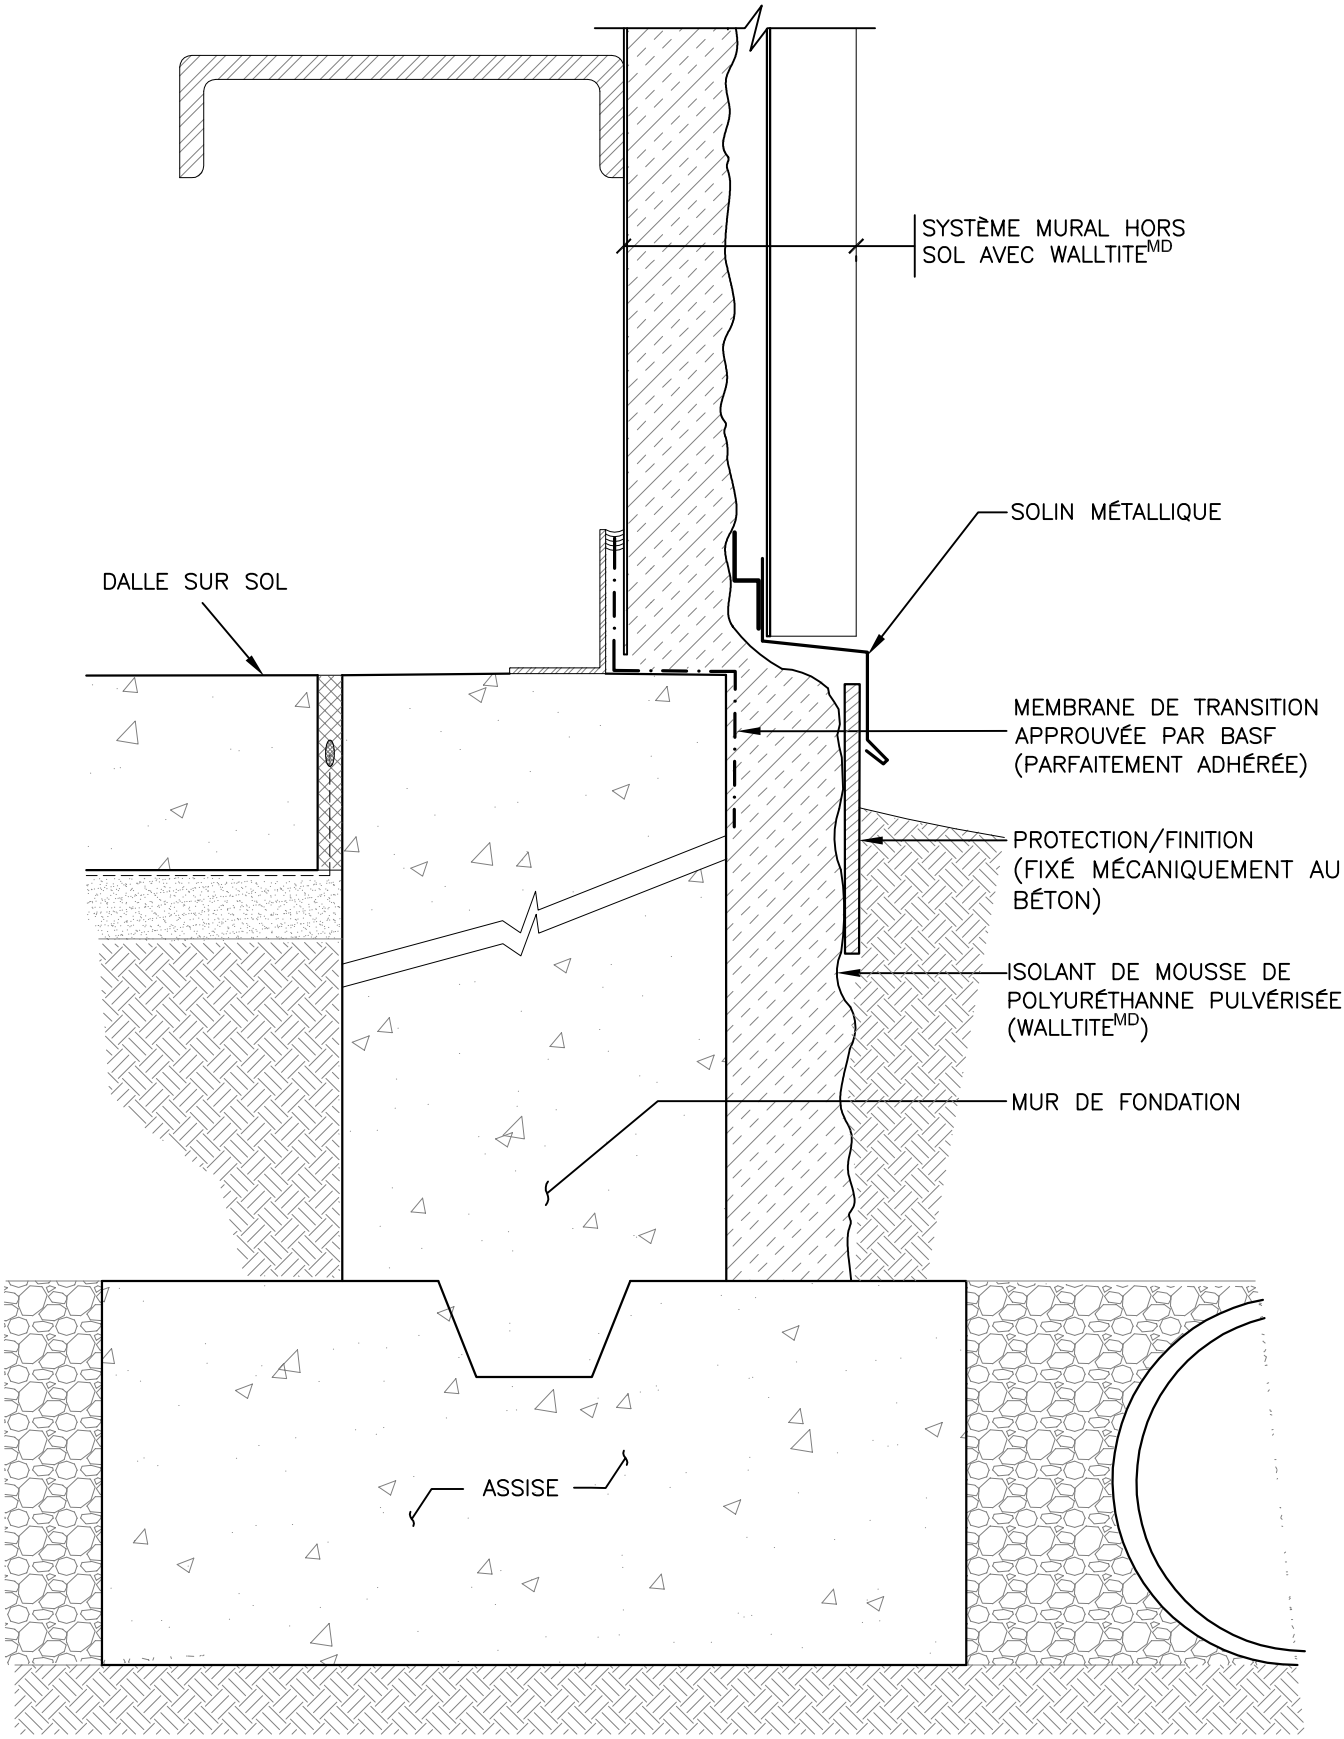

MURS DE FONDATION ISOLÉS DE L'EXTÉRIEUR

BASF Canada
www.walltite.com
1-866-474-3538

Dessin n°:	Échelle:	N° de projet:	Date:	Conception:	Dessin:	Révision:
A5.103	3po=1pi–0po	1113608.00	14 mai	PR	LA	PR

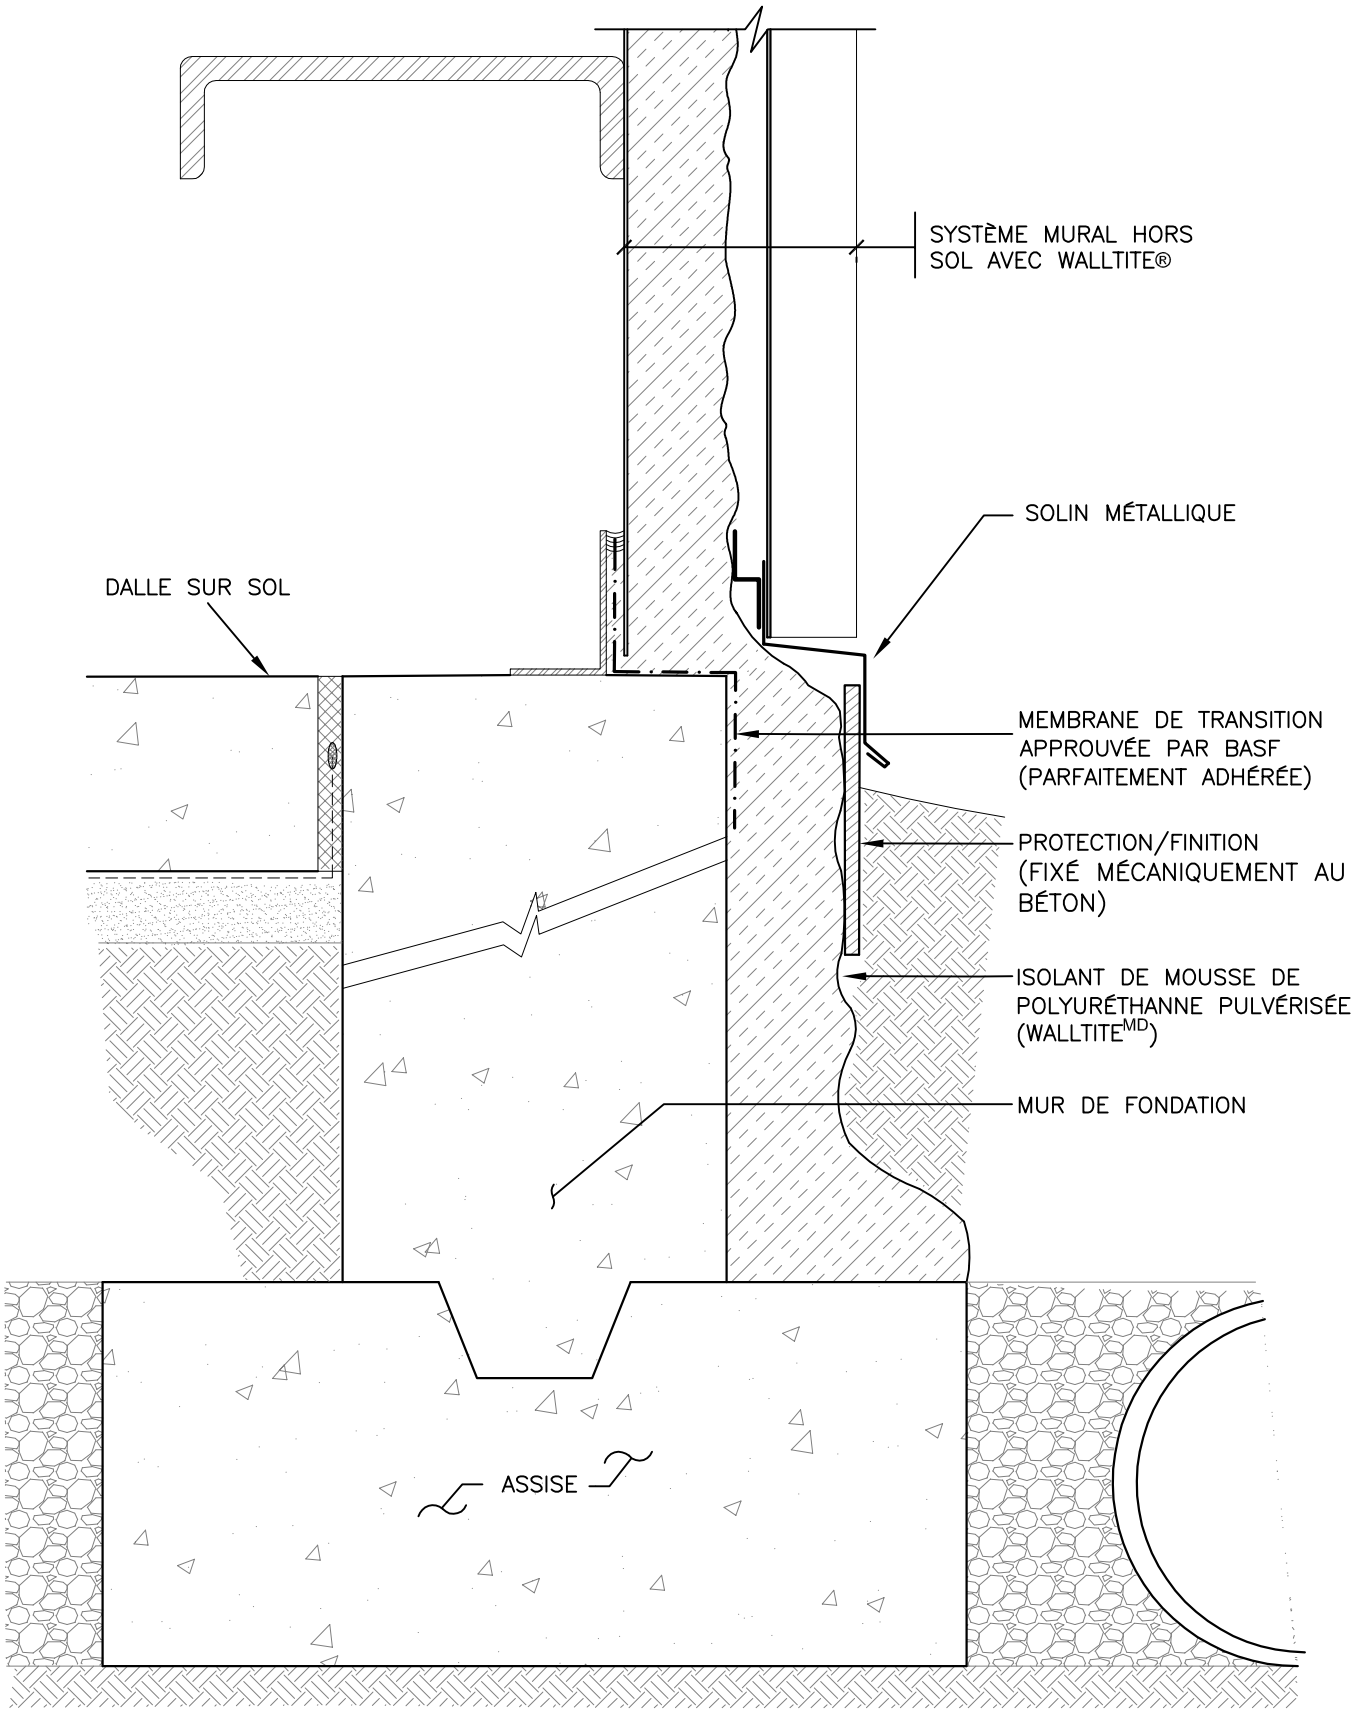

MUR DE FONDATION ET DESSUS DE L'ASSISE ISOLÉS DE L'EXTÉRIEUR

BASF Canada
www.walltite.com
1-866-474-3538

Dessin n°:	Échelle:	N° de projet:	Date:	Conception:	Dessin:	Révision:
A5.104	3po=1pi-0po	1113608.00	14 mai	PR	LA	PR

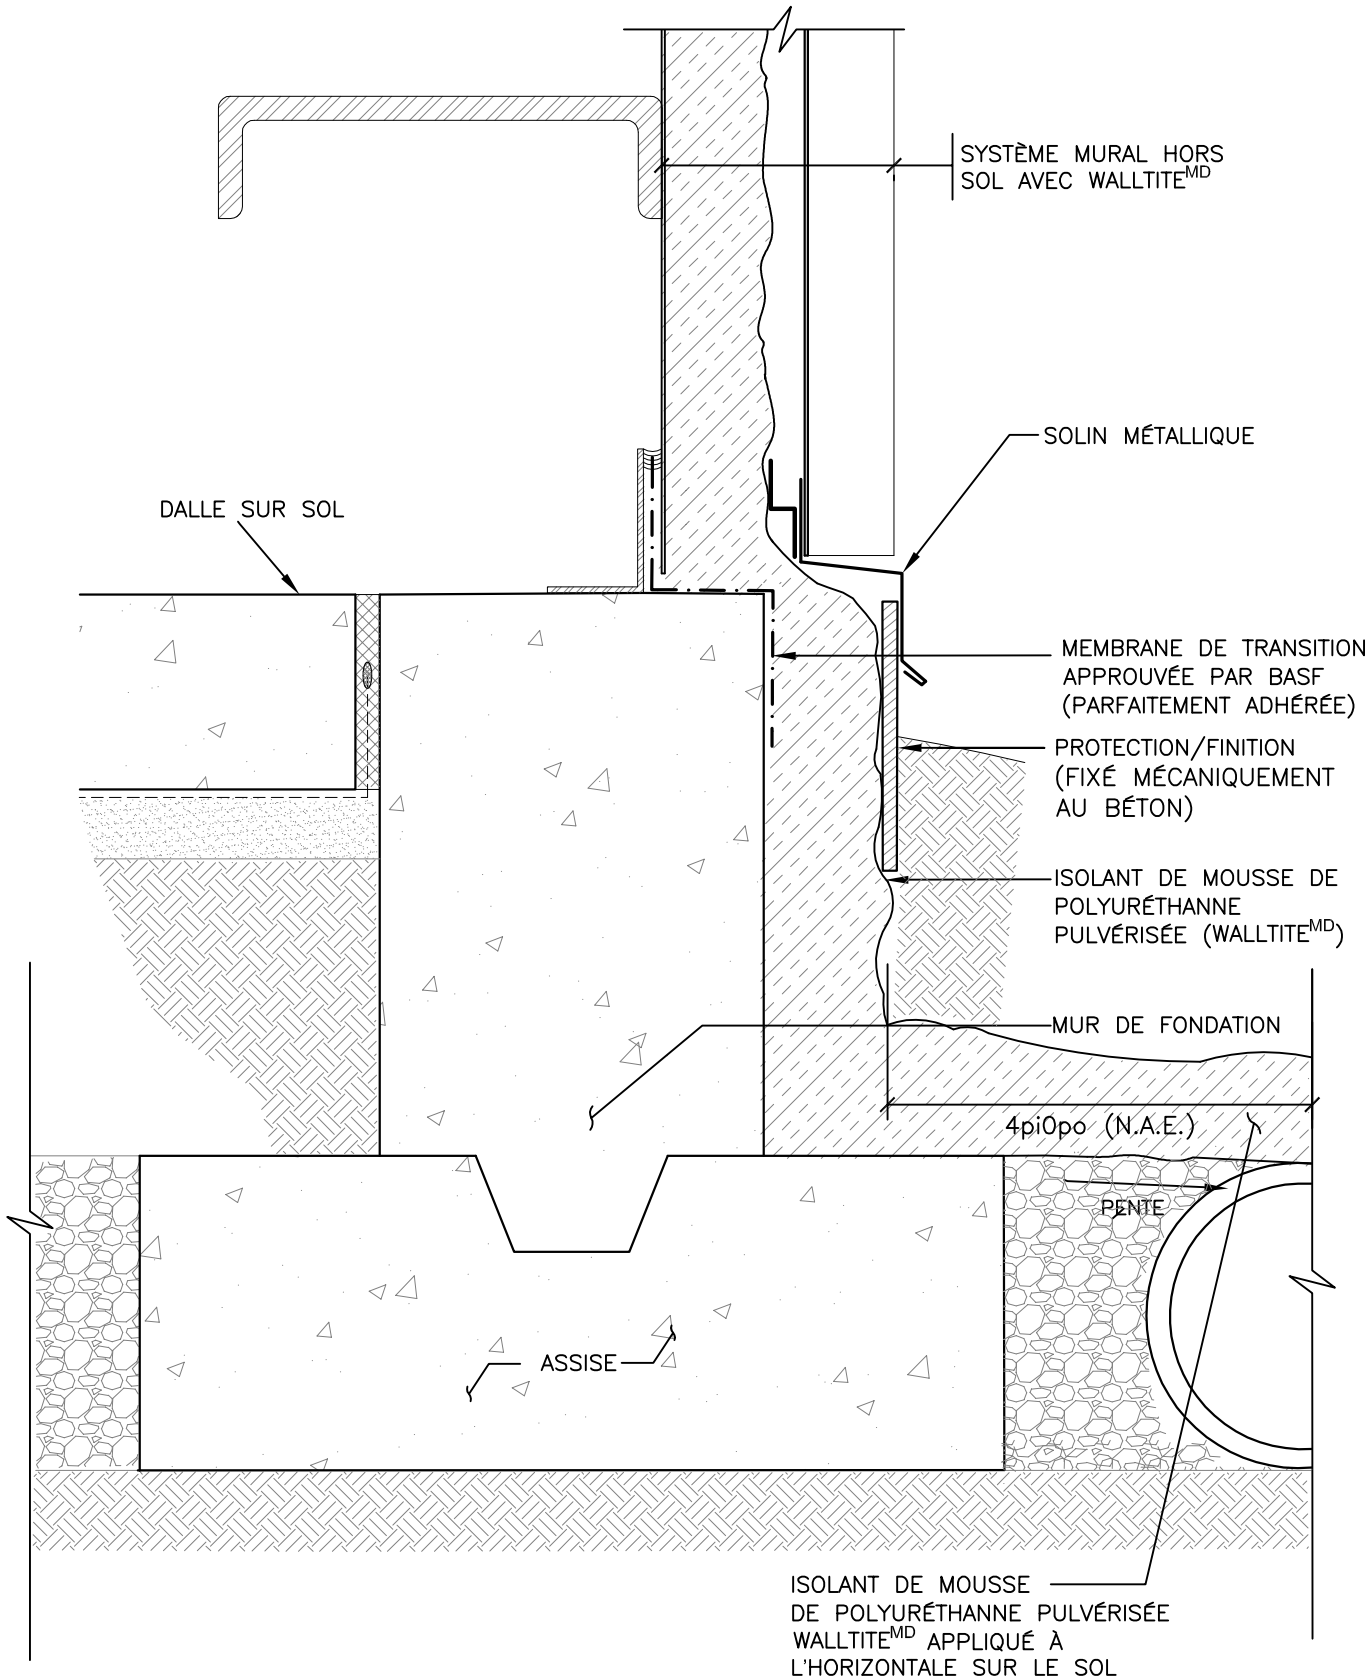

POUTRE SOURTERRAINE ISOLÉ E DE L'EXTÉRIEUR PEU PROFONDE ET PROLONGEMENT HORIZONTAL

BASF Canada
www.walltite.com
1-866-474-3538

Dessin n°:	Échelle:	N° de projet:	Date:	Conception:	Dessin:	Révision:
A5.105	3po=1pi–0po	1113608.00	14 mai	PR	LA	PR

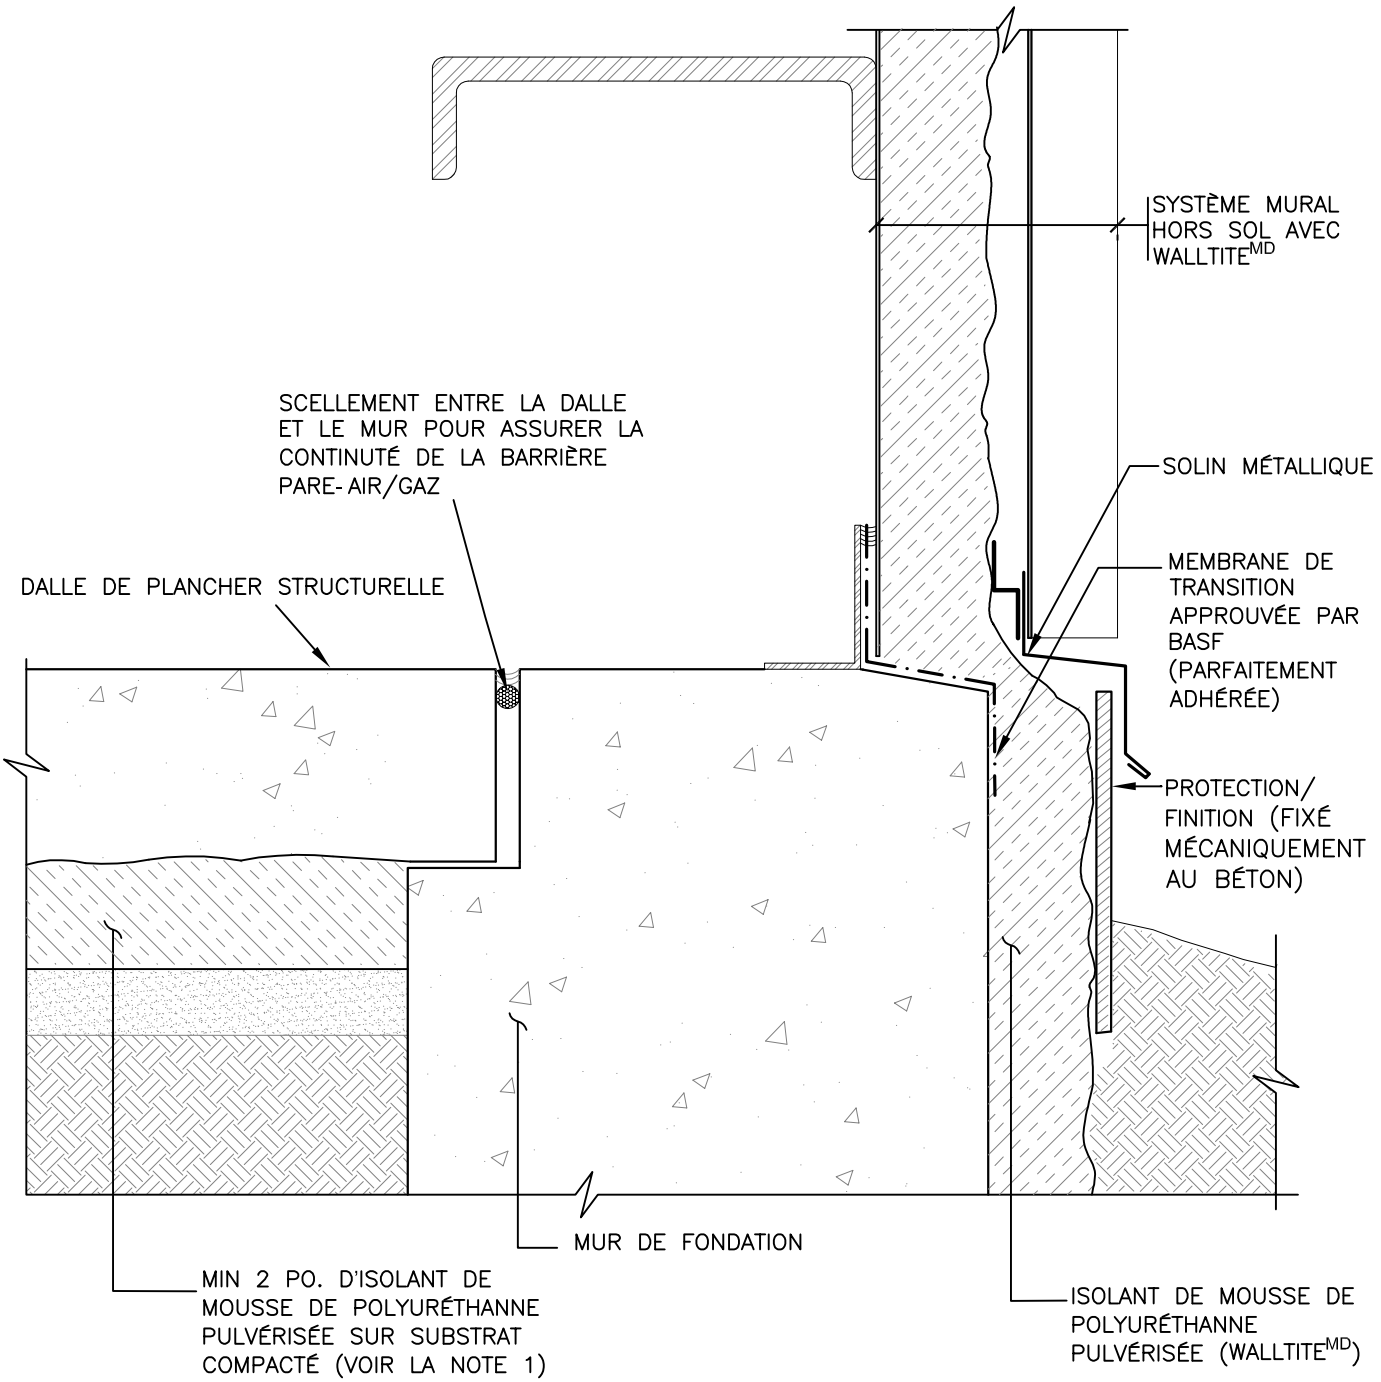

NOTE 1: L'APPLICATION DE MOUSSE ISOLANTE DE POLYURÉTHANE PULVÉRISÉE DE DENSITÉ MOYENNE SUR LA FACE INFÉRIEURE DES DALLES DE PLANCHER NE DOIT PAS ÊTRE UTILISÉE À DES FINS STRUCTURELLES SANS L'EXAMEN ET L'ANALYSE D'UN CONCEPTEUR PROFESSIONNEL.

DALLE DE PLANCHER STRUCTURELLE ISOLÉE

BASF Canada
www.walltite.com
1-866-474-3538

Dessin n°:	Échelle:	N° de projet:	Date:	Conception:	Dessin:	Révision:
A5.106	3po=1pi-0po	1113608.00	14 mai	PR	LA	PR

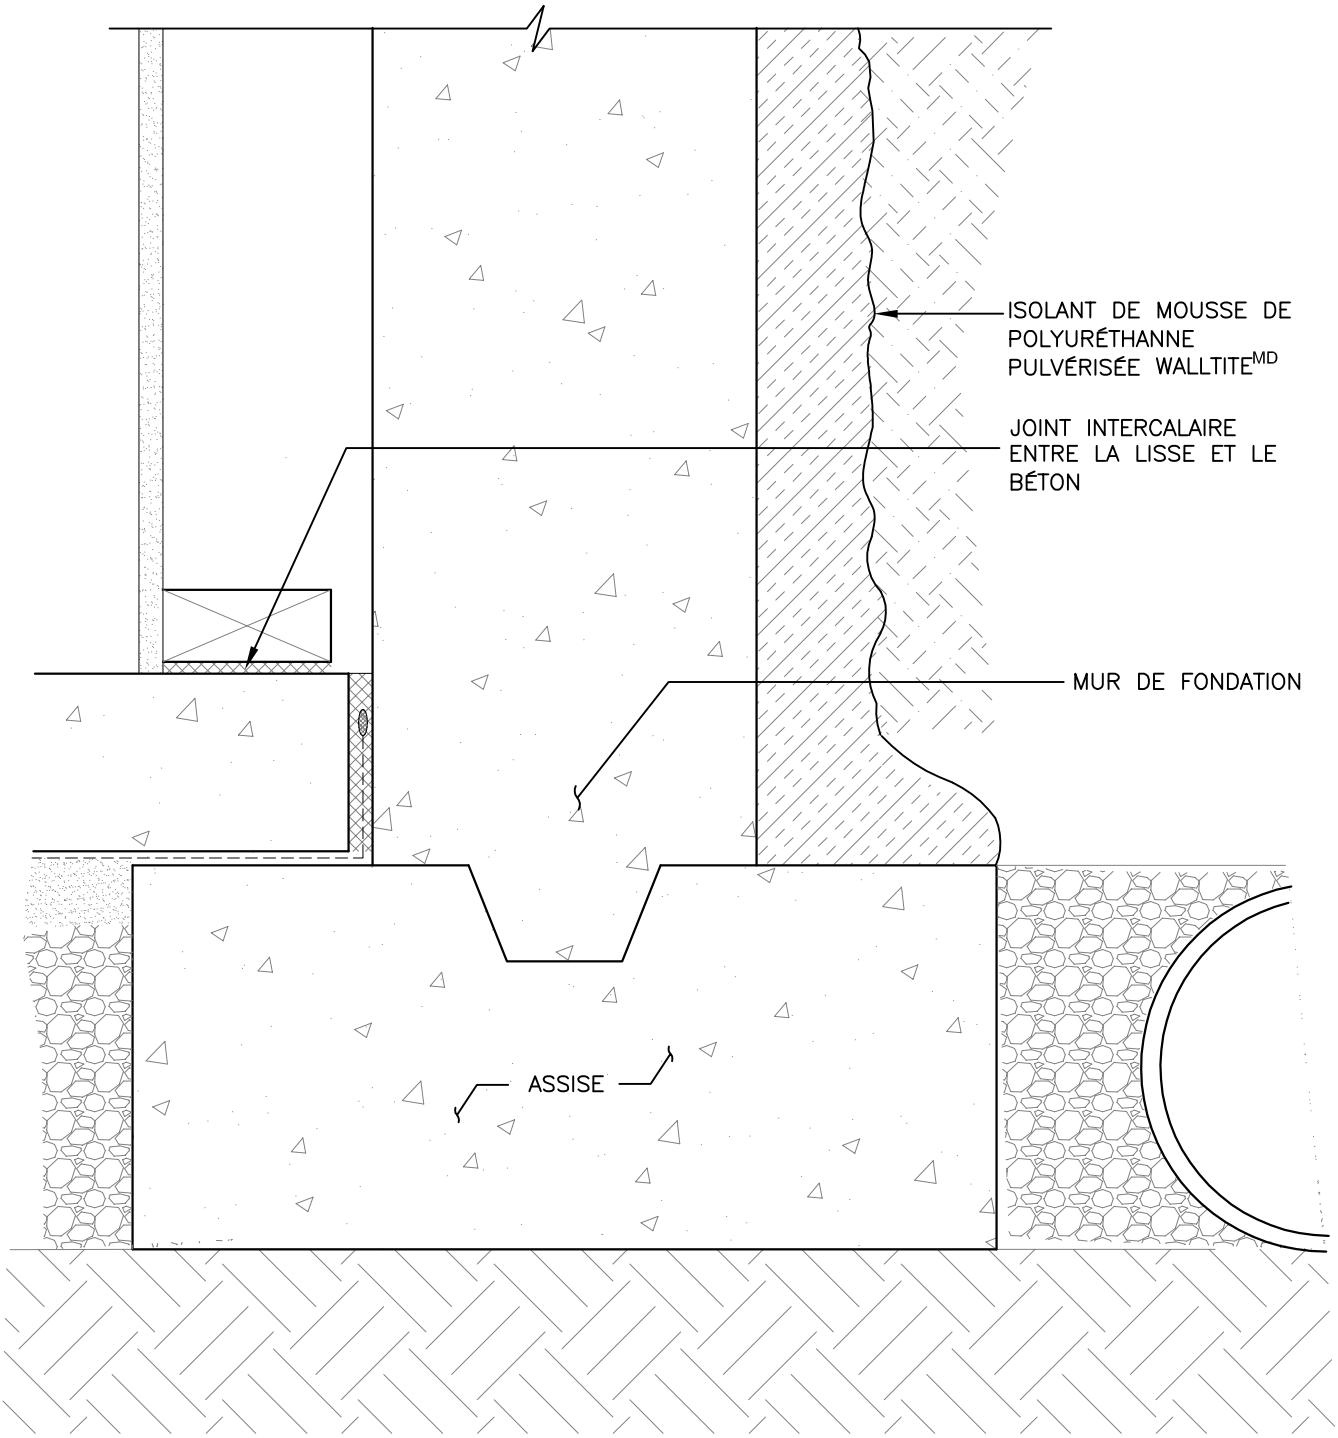

MUR DE FONDATION ISOLÉ DE L'EXTÉRIEUR
SOUS-SOL

BASF Canada
www.walltite.com
1-866-474-3538

Dessin n°:	Échelle:	N° de projet:	Date:	Conception:	Dessin:	Révision:
A5.107	3po=1pi-0po	1113608.00	14 mai	PR	LA	PR

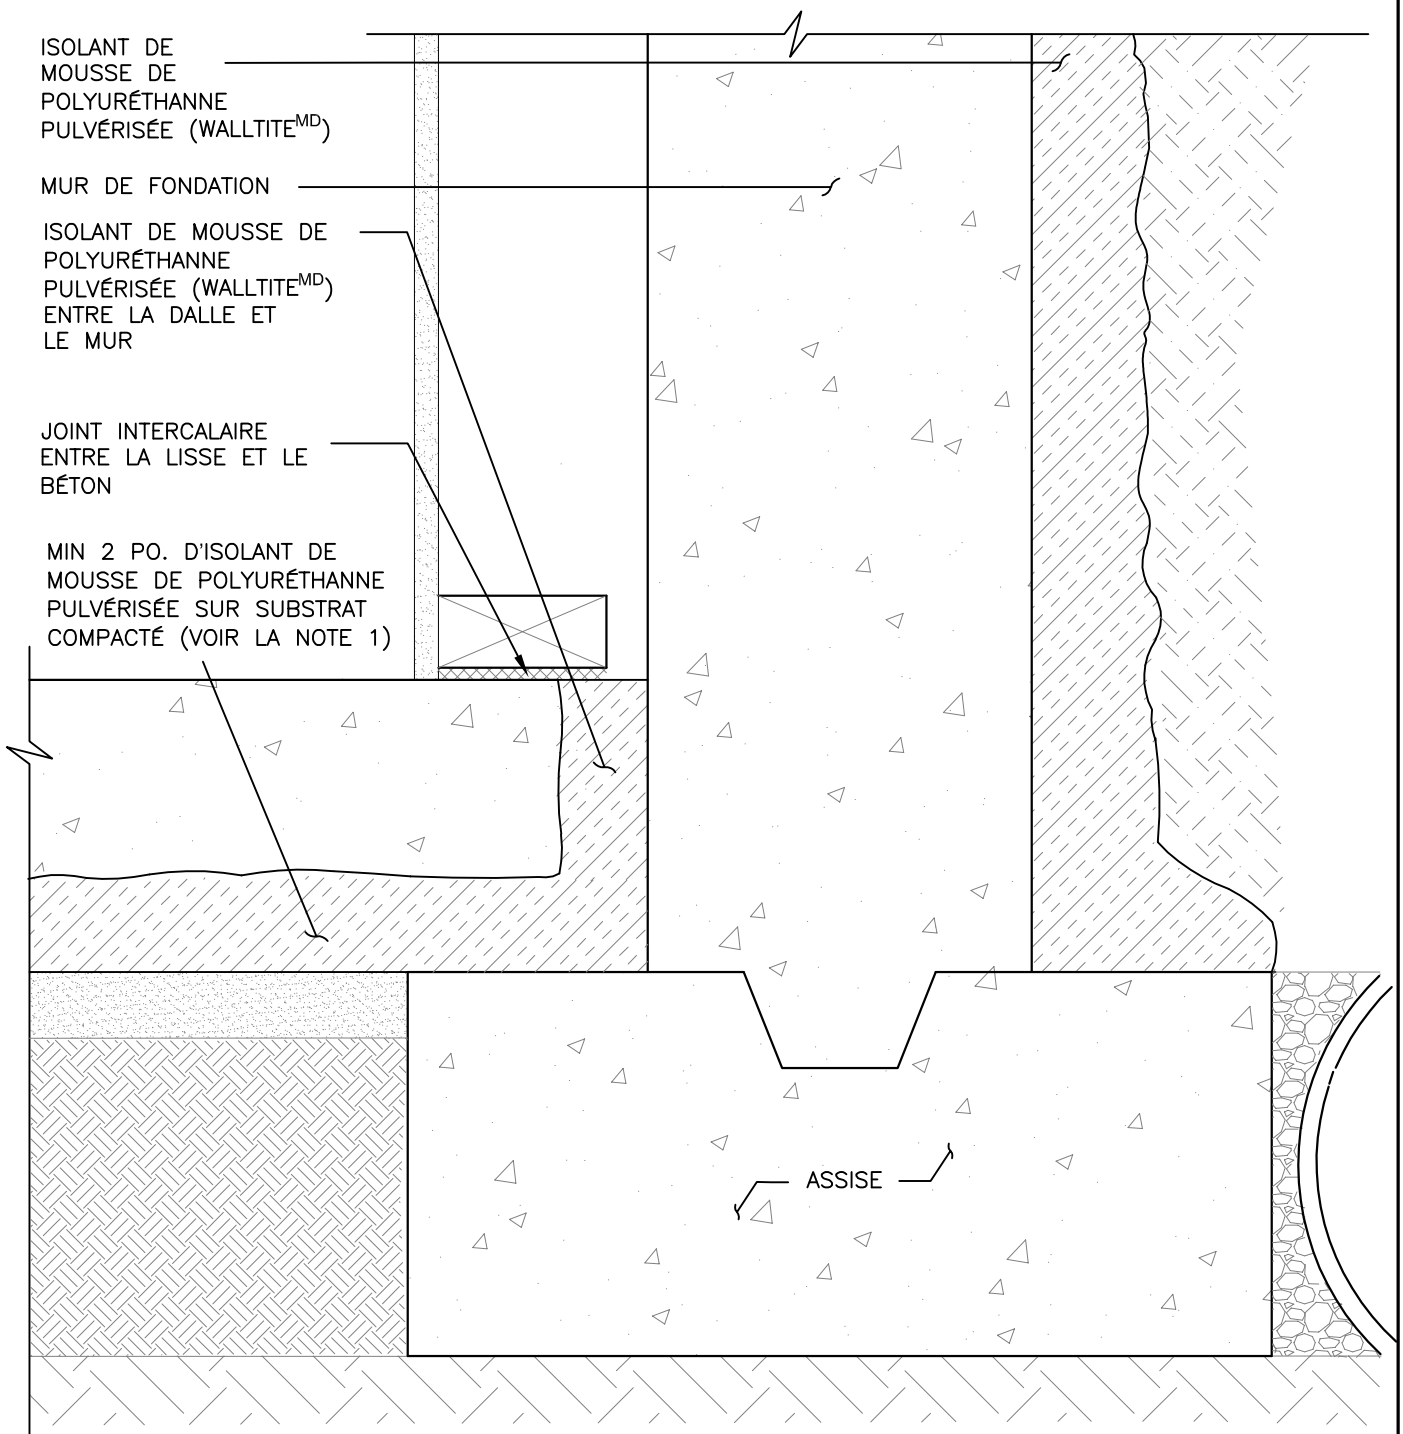

Note 1 : L'APPLICATION DE MOUSSE ISOLANTE DE POLYURÉTHANE PULVÉRISÉE SUR LA FACE INFÉRIEURE DESDALLES DE PLANCHER NE DOIT PAS ÊTRE UTILISÉE À DES FINS STRUCTURELLES SANS L'EXAMEN ET L'ANALYSE D'UN CONCEPTEUR PROFESSIONNEL.

DALLE DE PLANCHER ISOLÉE

BASF Canada
www.walltite.com
1-866-474-3538

Dessin n°:	Échelle:	N° de projet:	Date:	Conception:	Dessin:	Révision:
A5.108	3po=1pi-0po	1113608.00	14 mai	PR	LA	PR

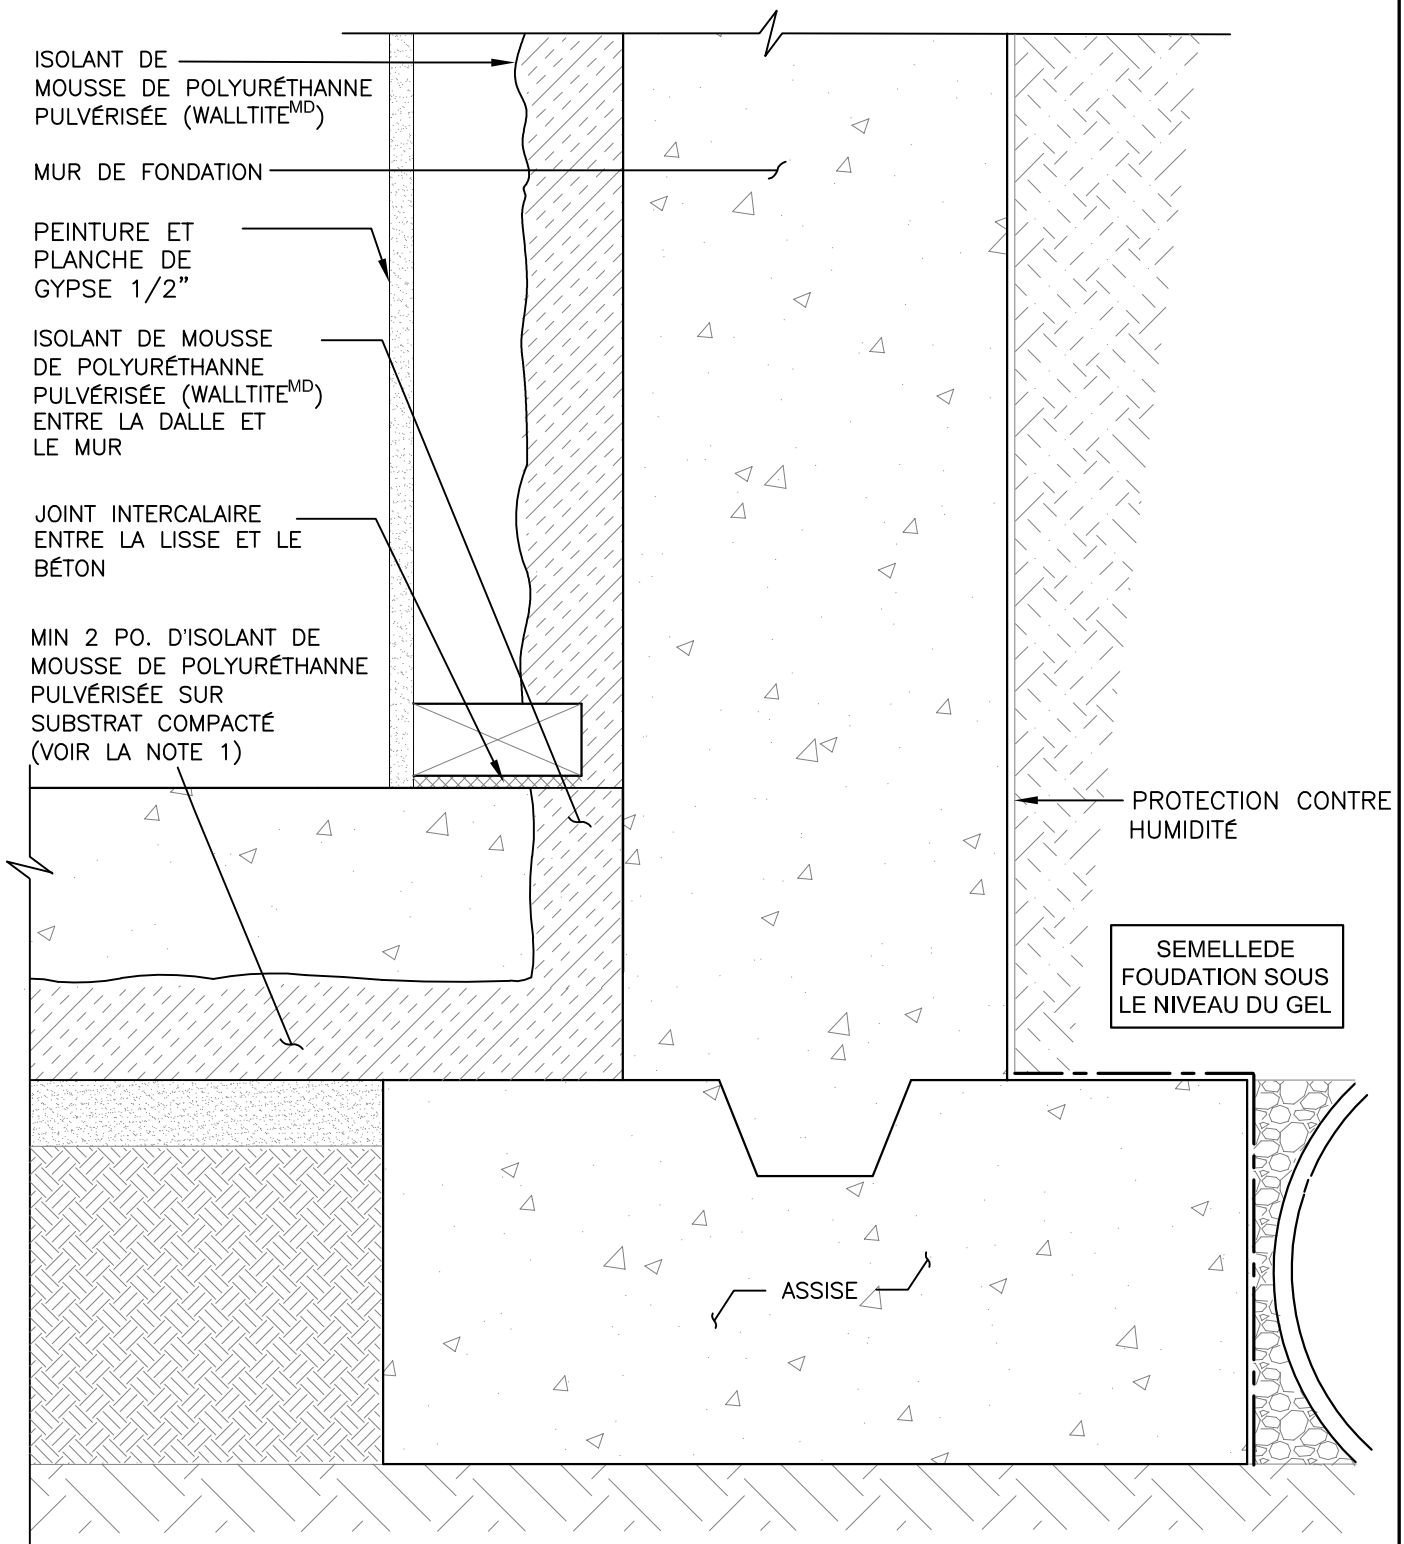

NOTE 1: L'APPLICATION DE MOUSSE ISOLANTE DE POLYURÉTHANE PULVÉRISÉE DE DENSITÉ MOYENNE SUR LA FACE INFÉRIEURE DES DALLES DE PLANCHER NE DOIT PAS ÊTRE UTILISÉE À DES FINS STRUCTURELLES SANS L'EXAMEN ET L'ANALYSE D'UN CONCEPTEUR PROFESSIONNEL.

MURS DE FONDATION À L' ASSISE

BASF Canada
www.walltite.com
1-866-474-3538

Dessin n°:	Échelle:	N° de projet:	Date:	Conception:	Dessin:	Révision:
A5.109	3po=1pi-0po	1113608.00	14 mai	PR	LA	PR